



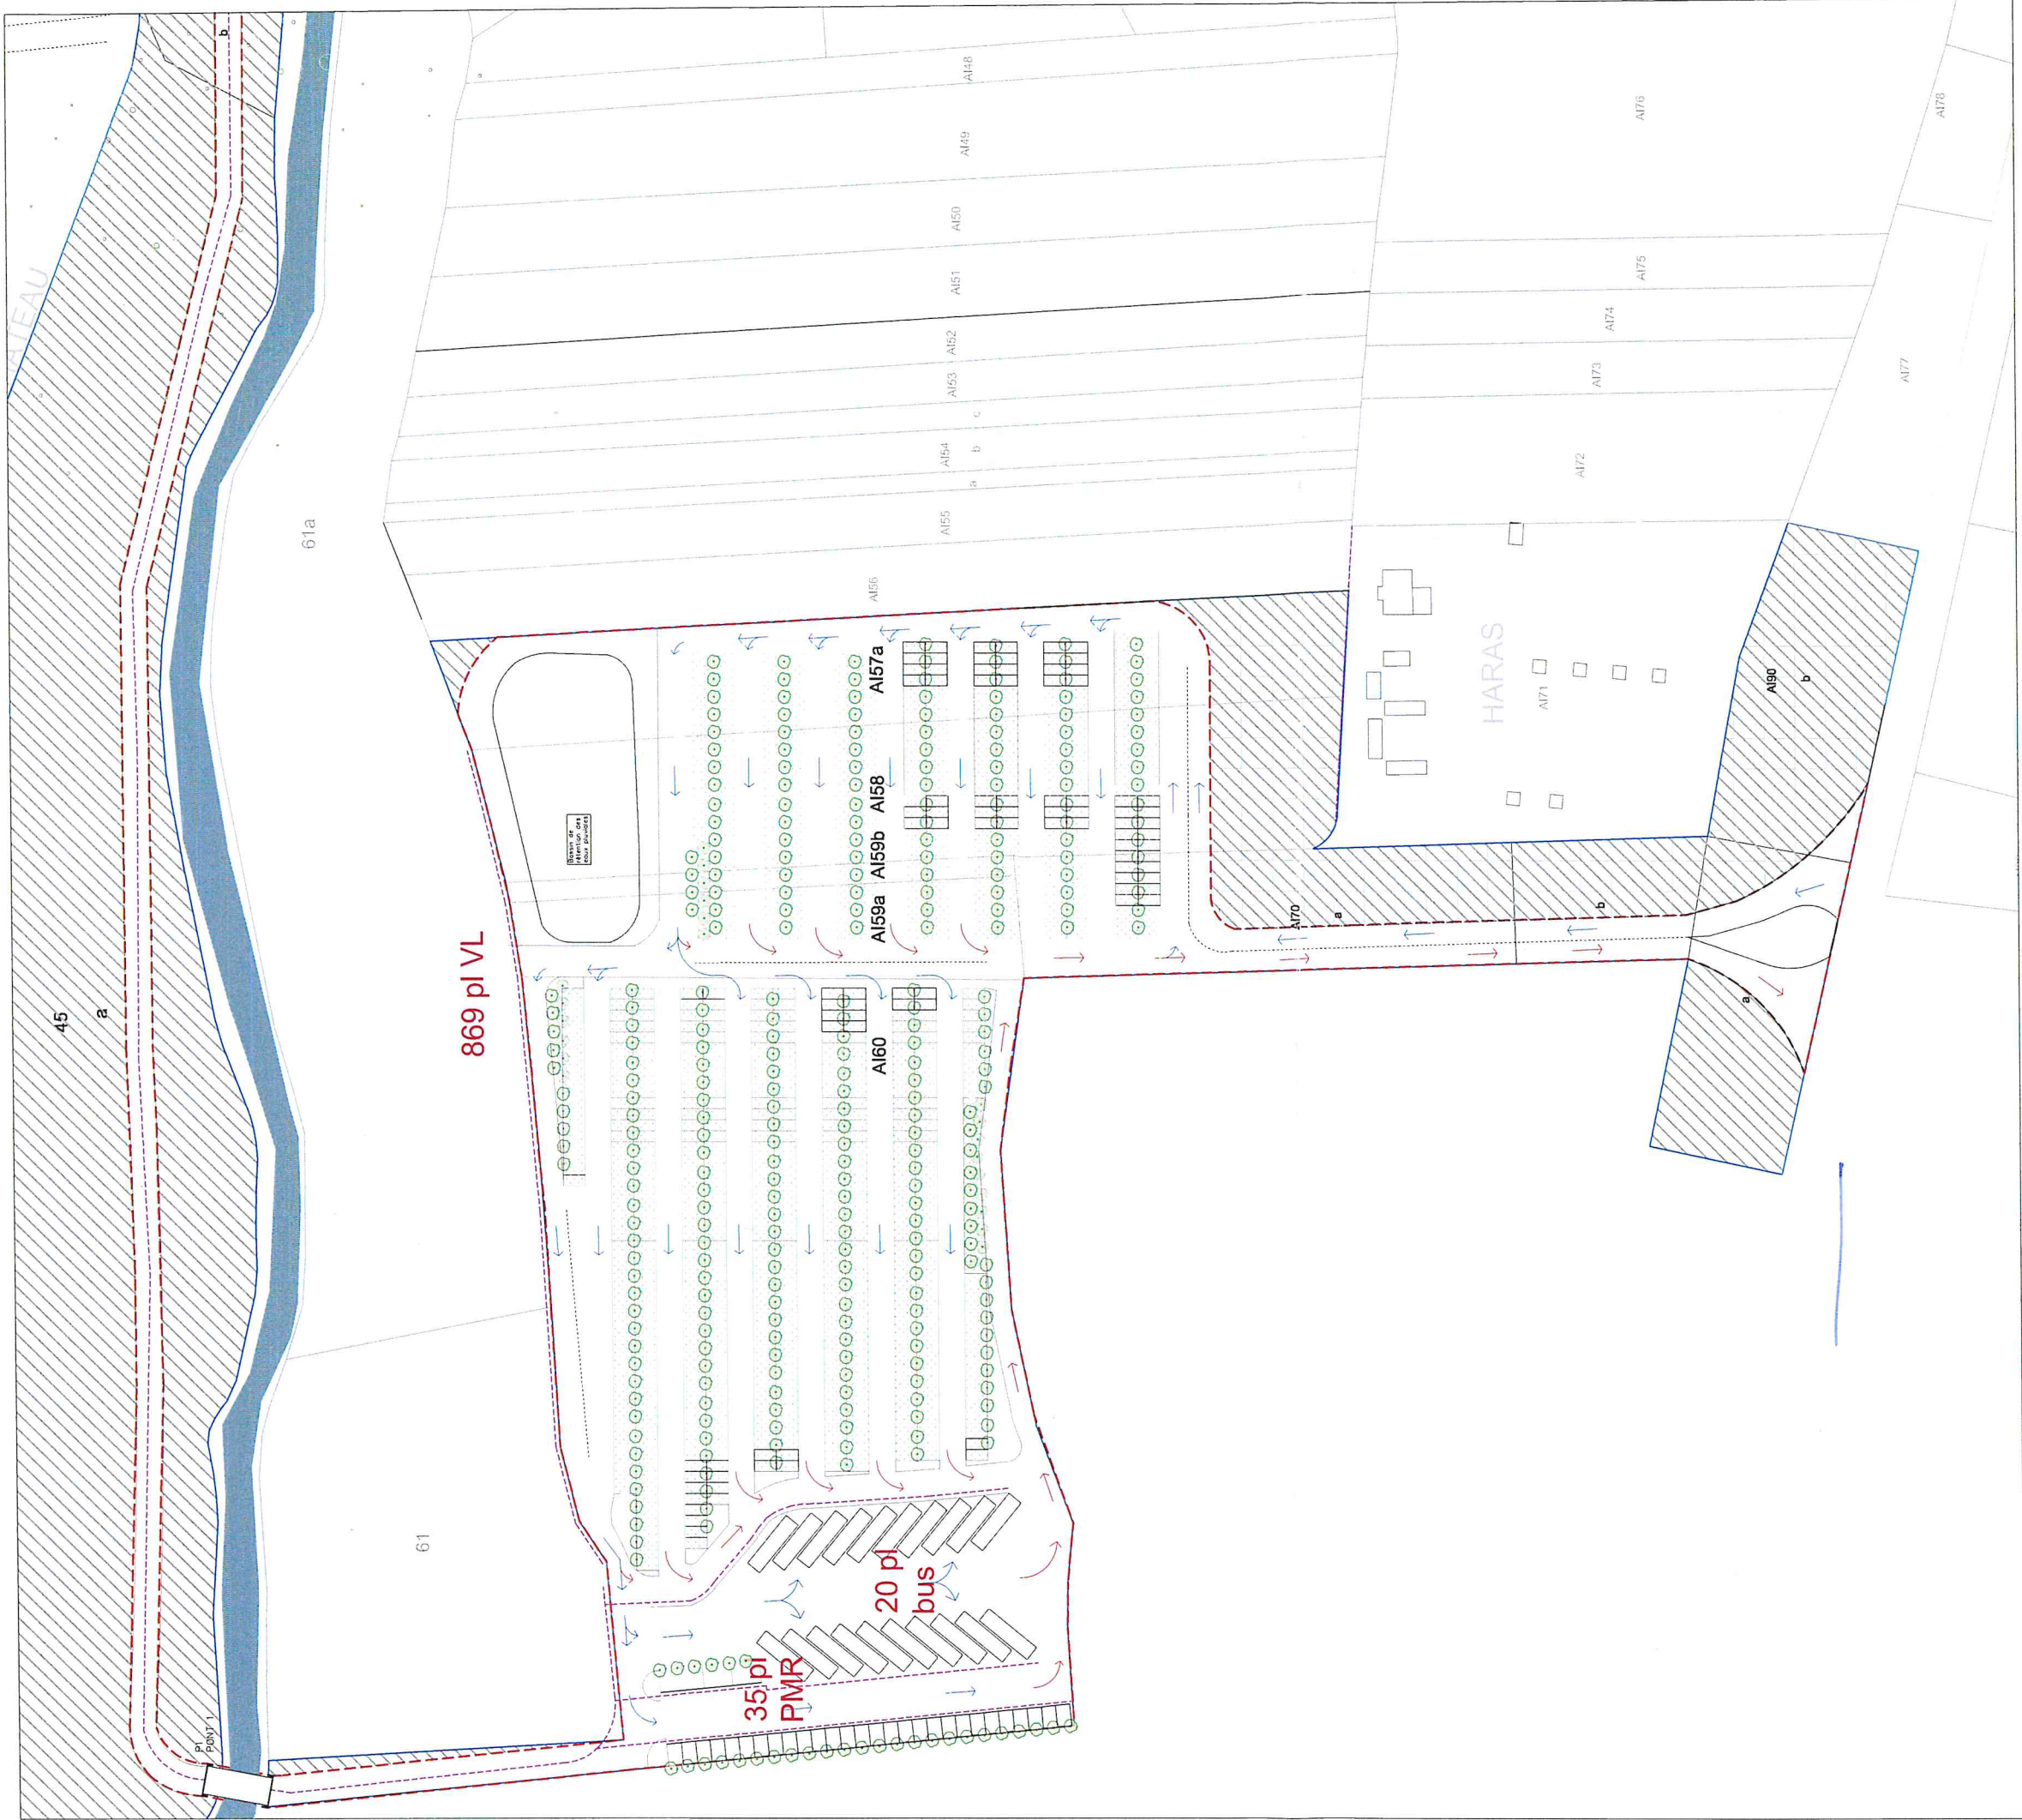


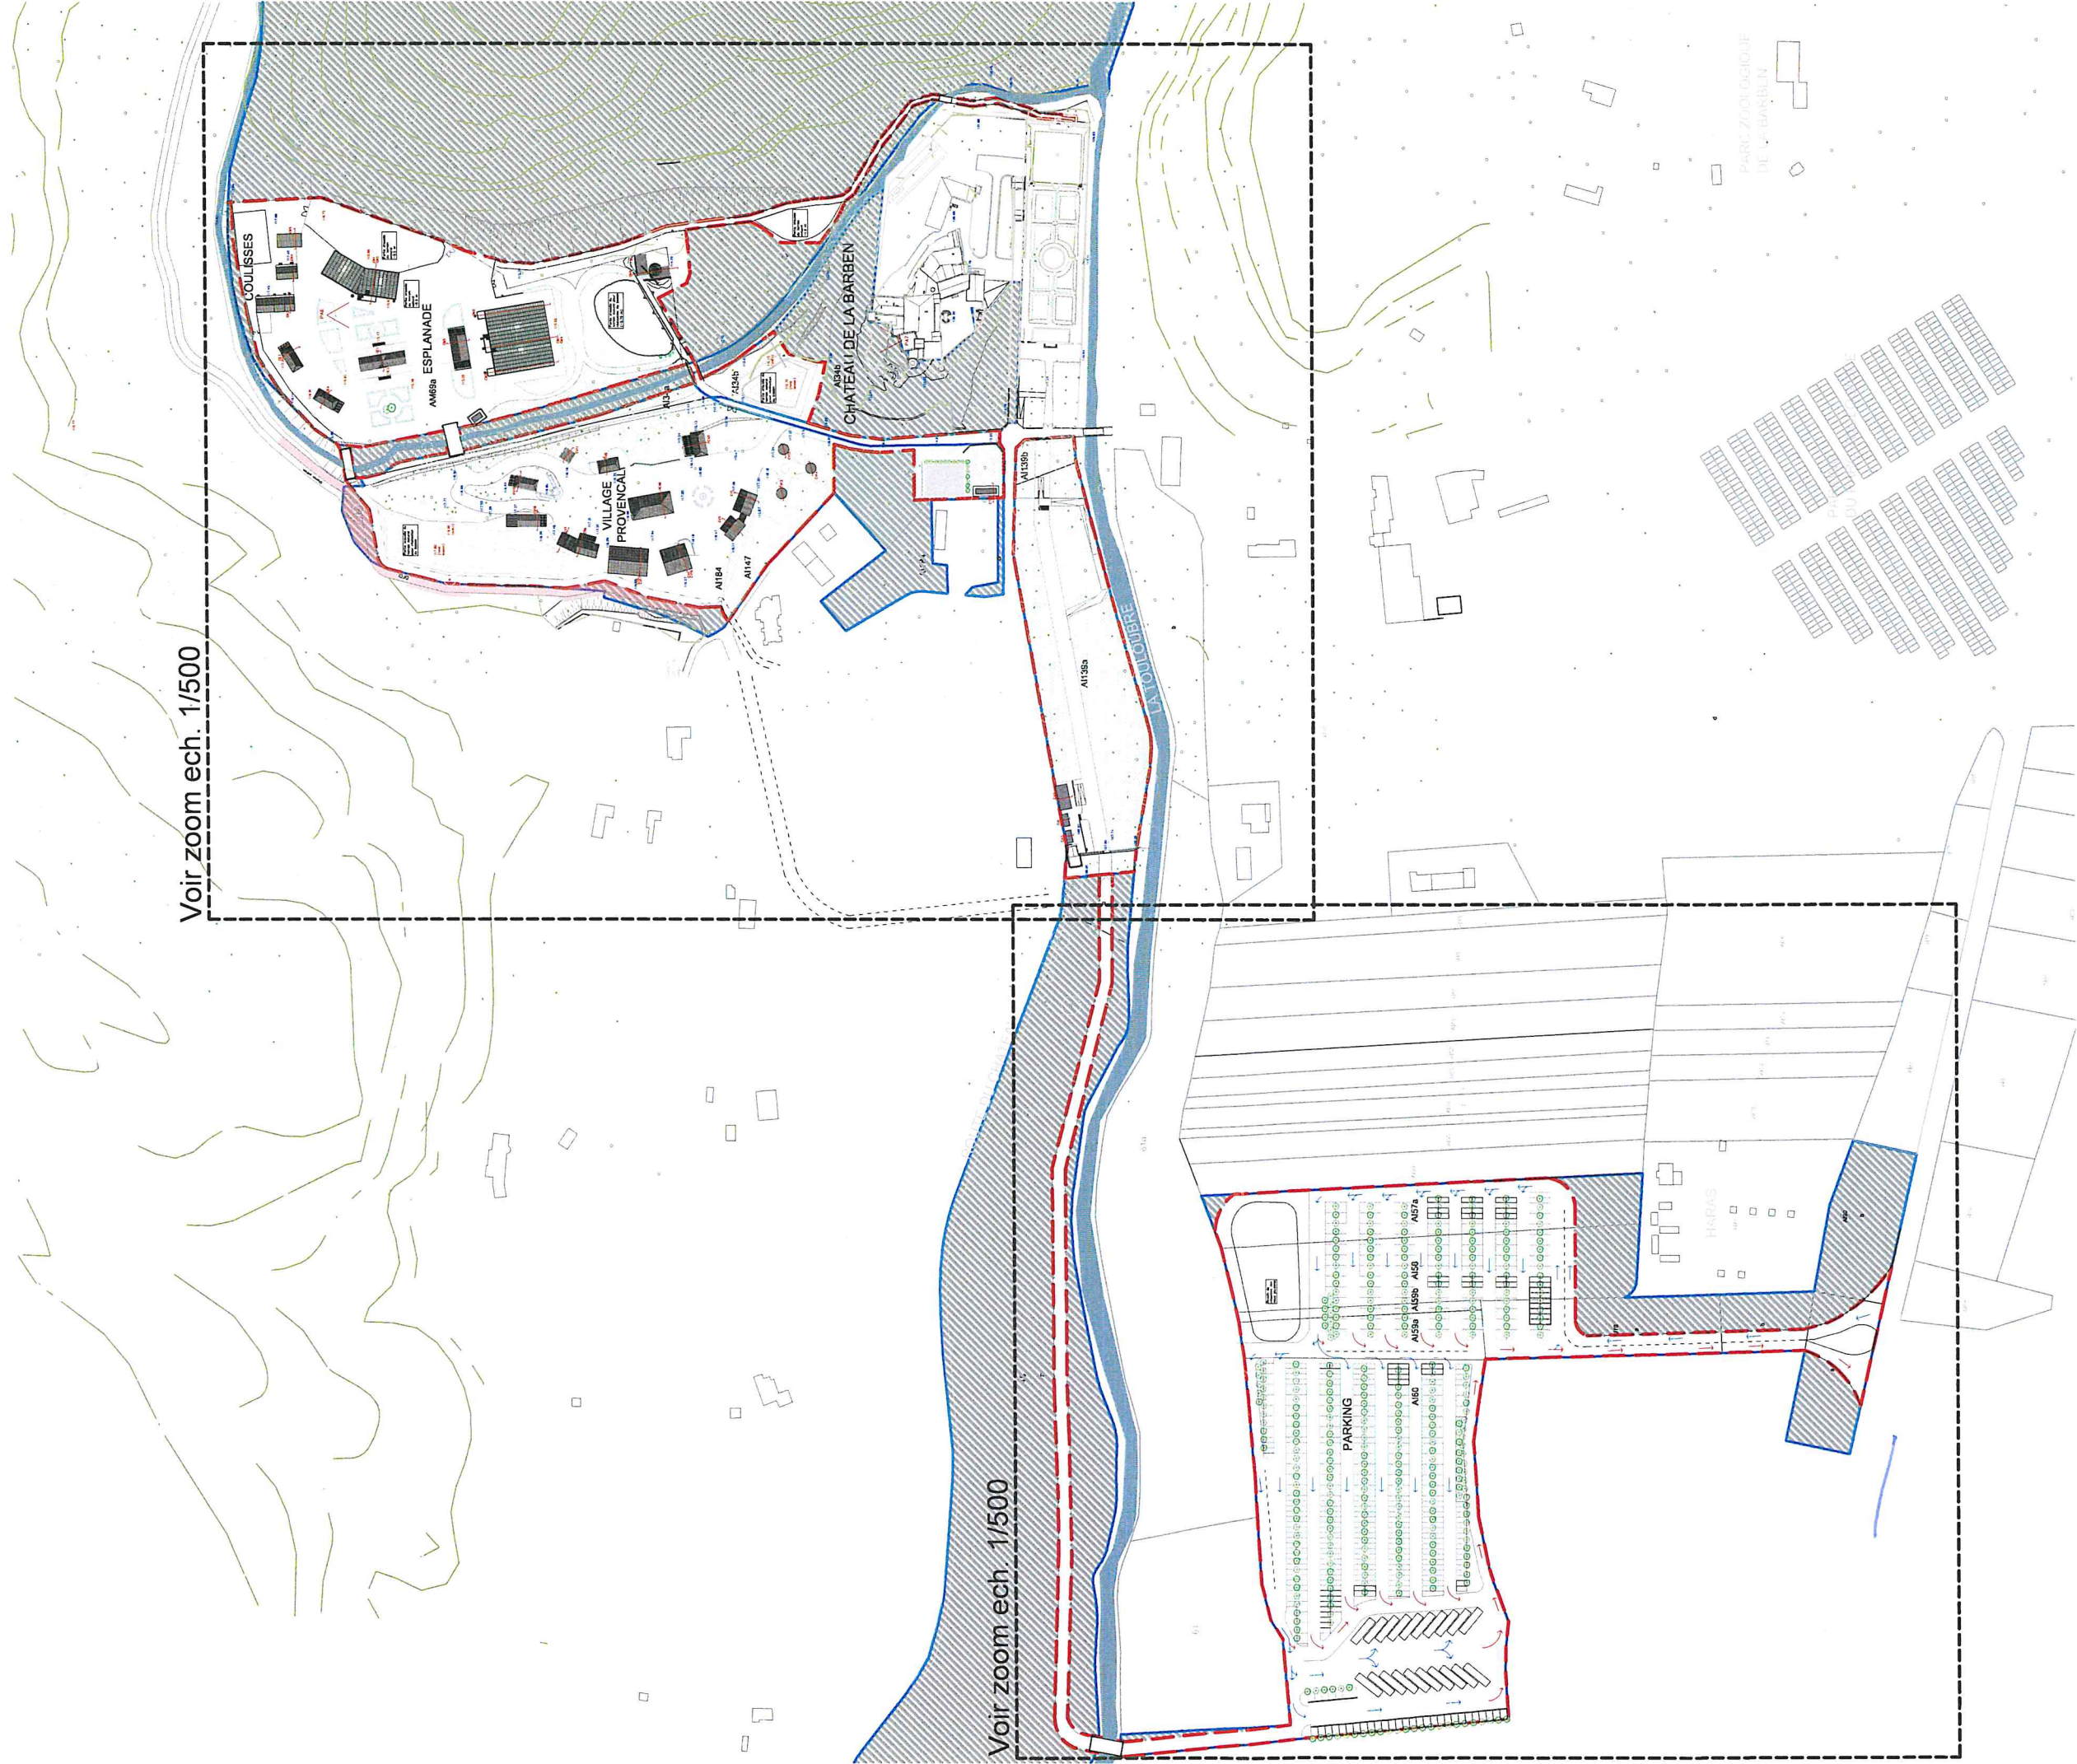

Voir zoom ech. 1/500

Voir zoom ech. 1/500

1

Constructions existantes

Constructions projet

Arbres existants conservés

Arbres existants supprimés

Arbres plantés

Localisation photos du terrain

Cheminements piétons (public)

Limites de l'unité foncière

Limites du terrain aménagé

Parties du terrain (unité foncière) non incluses dans le projet

A1184 Référence Parcelle Projet

+2,30 Hauteurs bâtiments (m)

119,14 Cotes NGF terrain naturel (non modifié)

117,80 Cotes NGF terrain (modifié)

DFCI

Sens d'entrée des véhicules

Sens de sortie des véhicules

